



**RAMPE**  
ABWICKLUNG E - E - SCHEMA  
M 1:200

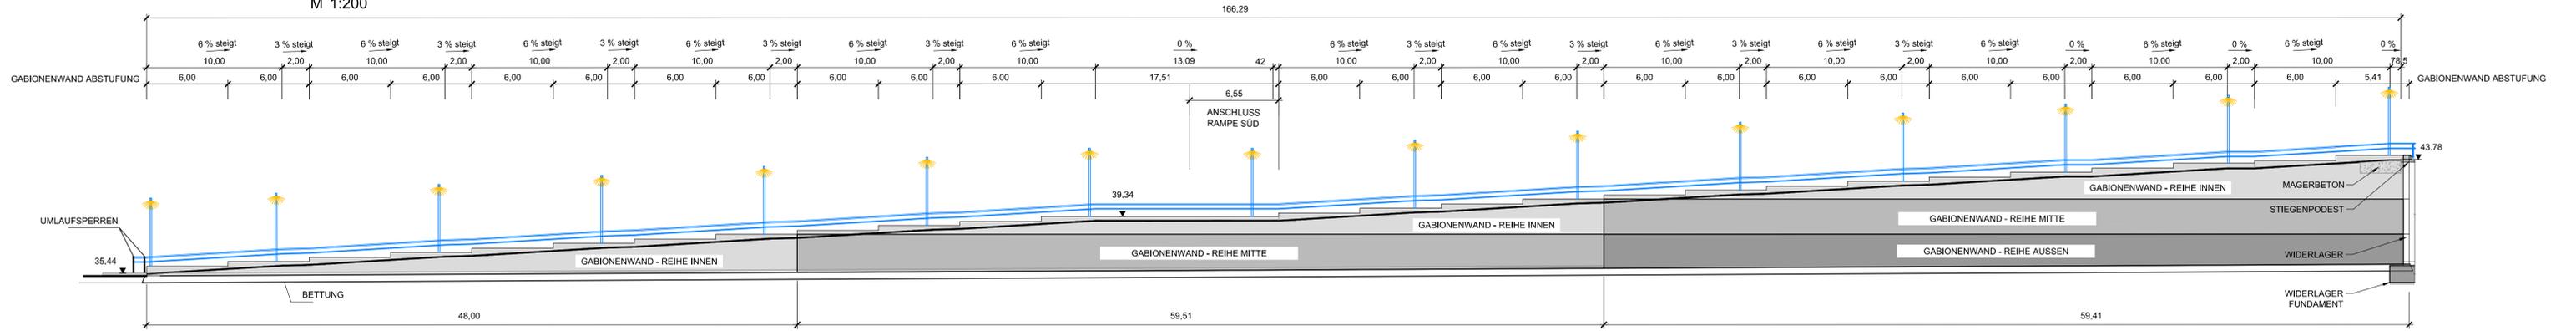

**RAMPE**  
ABWICKLUNG F - F - SCHEMA  
M 1:200

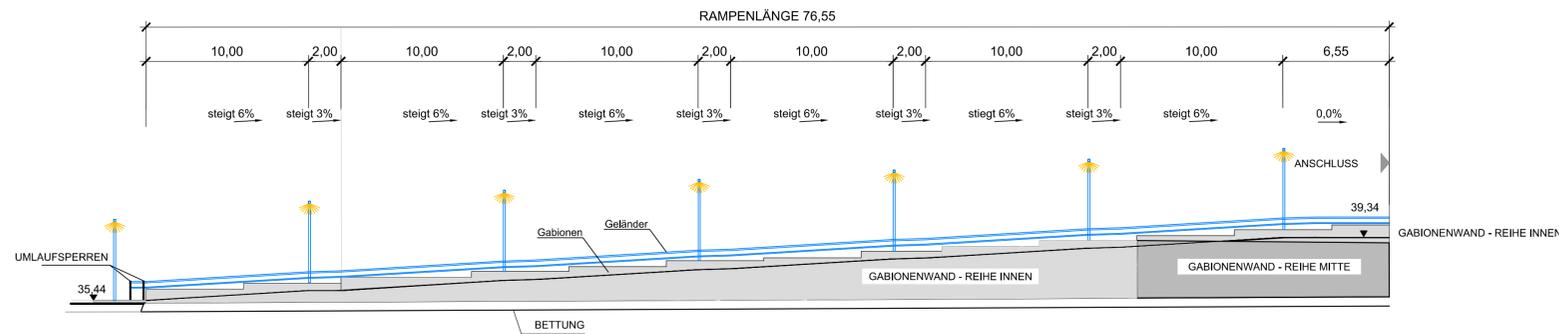


ZUGEHÖRIGE PLÄNE:

- ENTWURFSPLANUNG, VARIANTE MIT RAMPE AUF DAMM, SCHNITTE, ANSICHTEN, REGELQUERSCHNITT P010002-001
- ENTWURFSPLANUNG, VARIANTE MIT RAMPE AUF DAMM, DRAUFSICHT P010002-002
- ENTWURFSPLANUNG, VARIANTE MIT RAMPE AUF DAMM, BAUPHASEN P010002-004


PLANUNGSGRUNDLAGEN:

- GELÄNDE: DIGITALES GELÄNDEMODELL DER STADT DUISBURG; STAND 11.07.2016
- GLEISE: PLAN LP 105 ESTW-LUZ DUISBURG - WEDAU, NEUBAU WESTUMFAHRUNG MIT 4 ZUGBILDUNGSGLEISEN UND LOKABSTELLGLEISEN STRECKE 2324: km 4.9 - km 8.6 FA. BUNGL AG; STAND 12.2016
- GRUNDGRENZEN: PLAN WEDAU GRUNDSTÜCKE BRÜCKENSCHLAG. PDF, DBIMM MAPS, STAND 02.02.2016
- LEITUNGEN: PLAN DU WEDAU IVL\_M 3000\_MIT\_LEITUNGEN.PDF; STAND 02.02.2016

**RAMPE**  
REGELQUERSCHITT  
M 1:100

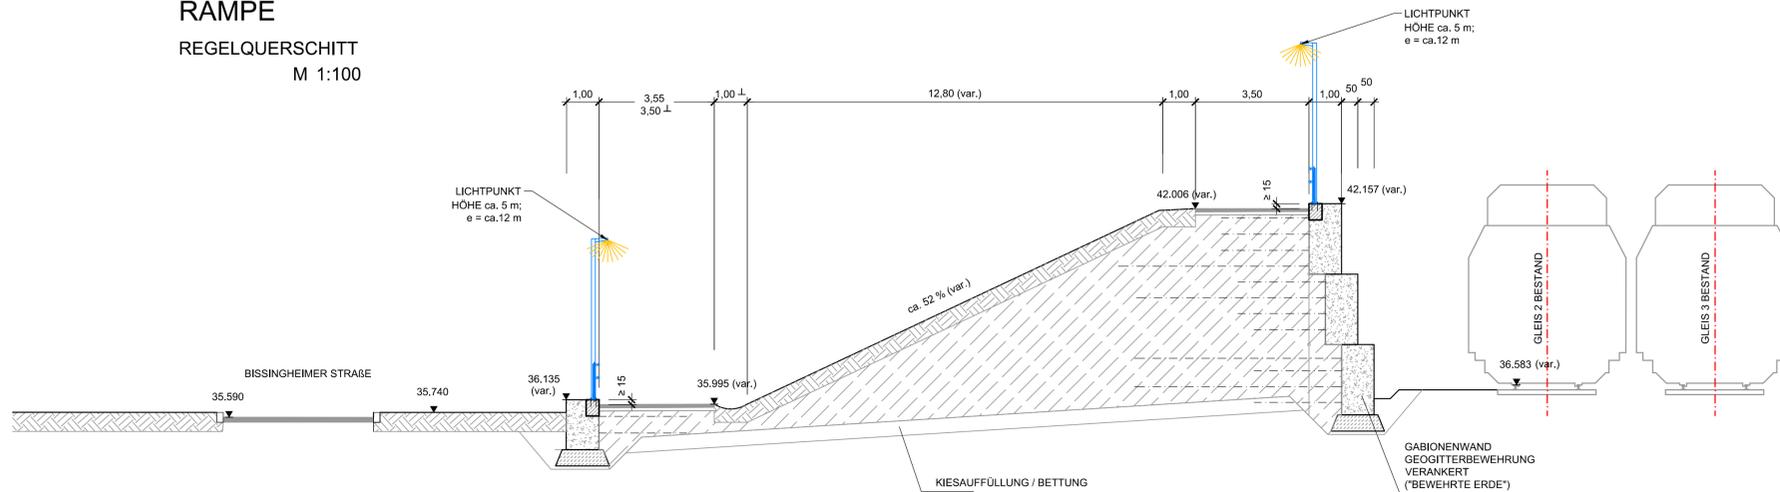

**ÜBERSICHT** M ~1:4500

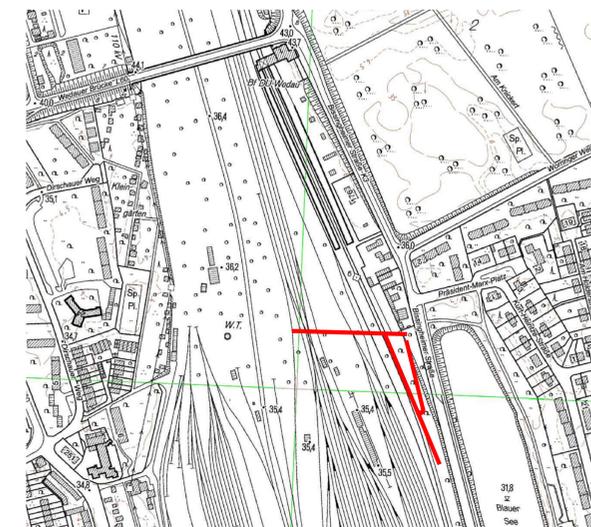

Version	Datum	Name	Beschreibung

**Auftragnehmer:** **brenner BERNARD ingenieure GmbH**  
Beratende Ingenieure VBI für Verkehrs- und Straßenwesen  
Aalen - Berlin - Bremen - Dresden - Köln - Magdeburg - München - Rostock - Stuttgart - Beijing  
Am Westhoyer Berg 30 Tel.: +49 2203 203 02-0 info.koh@brenner-bernard.com  
51149 Köln Fax: +49 2203 203 02-20 www.brenner-bernard.com

**Planverfasser:** **BERNARD Ingenieure ZT GmbH**  
Bahnhofstraße 19  
6050 Hahl in Tiedl, Aachen  
T +43(0)5223 / 5840-0  
www.bernard-ing.com

Projekt-Nr.:	Datum	Name
P010002	23.06.2017	Matk
	23.06.2017	Plt.
	23.06.2017	Hdt

**Planinhalt:** ENTWURFSPLANUNG VARIANTE MIT RAMPE AUF DAMM RAMPENSCHNITTE


**Auftraggeber:** **BEG NRW mbH**  
An der Reichsbank 8  
45127 Essen

**Projekt:** Fuß- und Radwegbrücke in Duisburg-Wedau

*Wir verstehen Bahn + Hof*  
BahnflächenEntwicklungsgesellschaft NRW mbH

**Maßstab:** 1:200, 1:100 **Größe:** 1300 x 841  
**Datum:** 23.06.2017 **Unterlagennummer:** P010002 - 003

E:\Projekte\Weda10\_Einfuhrplanung\03\_Plan\01\_Arbeitsunterlagen\Fussgängerbrücke\_Variante\_4\_2017\0303-neue-Gelände-Lage.dwg, 23.06.2017, mtr

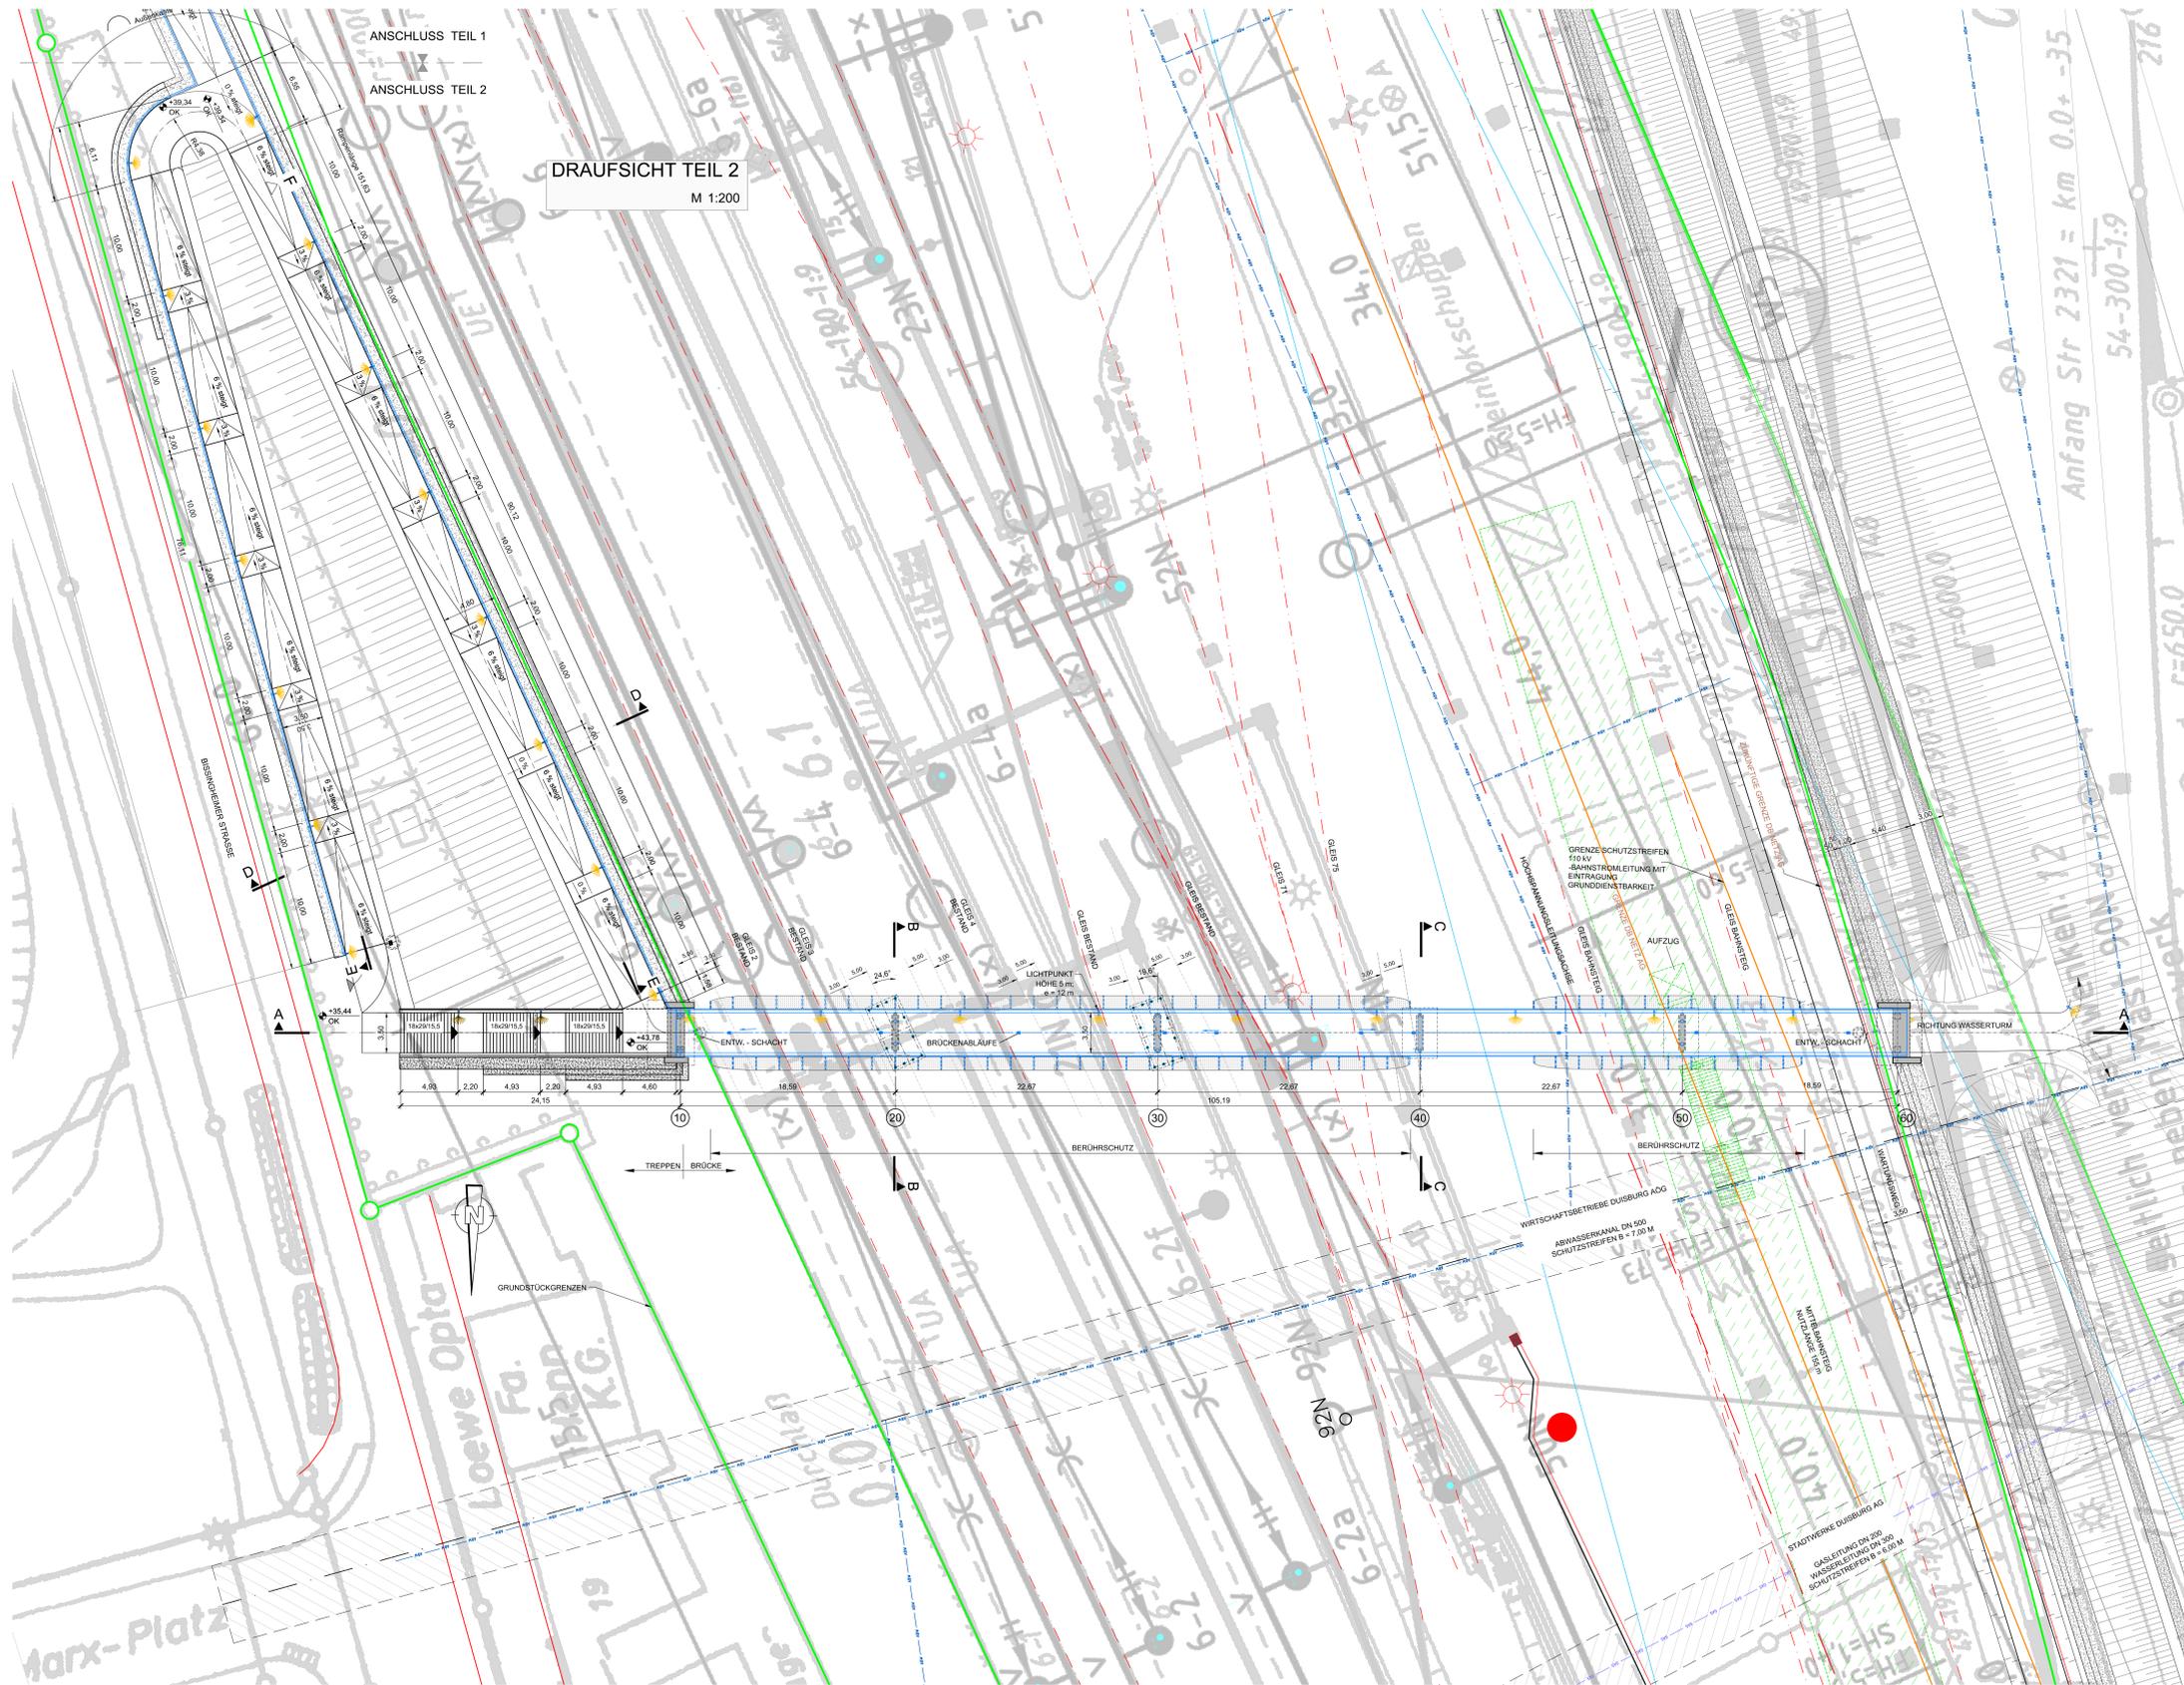

**ZUGEHÖRIGE PLÄNE:**

- ENTWURFSPLANUNG, VARIANTE MIT RAMPE AUF DAMM, SCHNITTE, ANSICHTEN, REGELEQUERSCHNITT P010002-001
- ENTWURFSPLANUNG, VARIANTE MIT RAMPE AUF DAMM, RAMPENSCHNITTE P010002-003
- ENTWURFSPLANUNG, VARIANTE MIT RAMPE AUF DAMM, BAUPHASEN P010002-004

**PLANUNGSGRUNDLAGEN:**

**GELÄNDE:** DIGITALES GELÄNDEMODELL DER STADT DUISBURG; STAND 11.07.2016

**GLEISE:** PLAN LP 105  
ESTW-LIZ DUISBURG - WEDAU, NEUBAU WESTUMFAHRUNG MIT 4 ZUGBILDUNGSGLEISEN UND LOKABSTELLGLEISEN  
STRECKE 2324; km 4,4+ - km. 6,6  
FA. BUNIG AG, STAND 12.2016

**GRUNDGRENZEN:** PLAN WEDAU GRUNDSTÜCKE BRÜCKENSCHLAG, PDF, DB/M MAPS, STAND 02.02.2019

**LEITUNGEN:** PLAN DU WEDAU IVL\_M\_3000\_MIT\_LEITUNGEN.PDF; STAND 02.02.2016

Von:	Datum:	Name:	Bezeichnung:
<b>Auftragnehmer:</b>			
brenner BERNARD ingenieure GmbH		Beratende Ingenieure VdI für Verkehrs- und Straßenwesen Vier-Bach-Strasse-Duisburg-vier-Bach-Strasse-Duisburg-Berlin 51149 Köln An Westufer Berg 10 Tel.: +49 203 203 02-0 info@brenner-bernhard.com Fax: +49 203 203 02-29 www.brenner-bernhard.com	
<b>Planverfasser:</b>			
BERNARD Ingenieure ZT GmbH		Projekt-Nr.: P010002	
ipl:	23.06.2017	mak:	
lsh:	23.06.2017	pl:	
apl:	23.06.2017	hst:	
<b>Planinhalt:</b>			
<b>ENTWURFSPLANUNG</b>			
<b>VARIANTE MIT RAMPE AUF DAMM</b>			
<b>DRAUFSICHT; RAMPE (RQS UND SCHEMA)</b>			
<b>Auftraggeber: BEG NRW mbH</b>			
An der Reichsbank 6 45127 Essen			
Wir verstehen Bahn * hof Bahntechnische Entwicklungsgesellschaft NRW mbH			
<b>Projekt: Fuß- und Radwegbrücke in Duisburg-Wedau</b>			
<b>Maßstab: 1:200, 1:100</b>		<b>Größe: 1300 x 841</b>	
<b>Datum: 23.06.2017</b>		<b>Unterlagennummer: P010002 - 002</b>	

