Bebauungsplan Nr. 1061 II - Wedau - Städtebaulicher Rahmenplan

M 1:2.000 | Stand: 09/2022

pp a|s
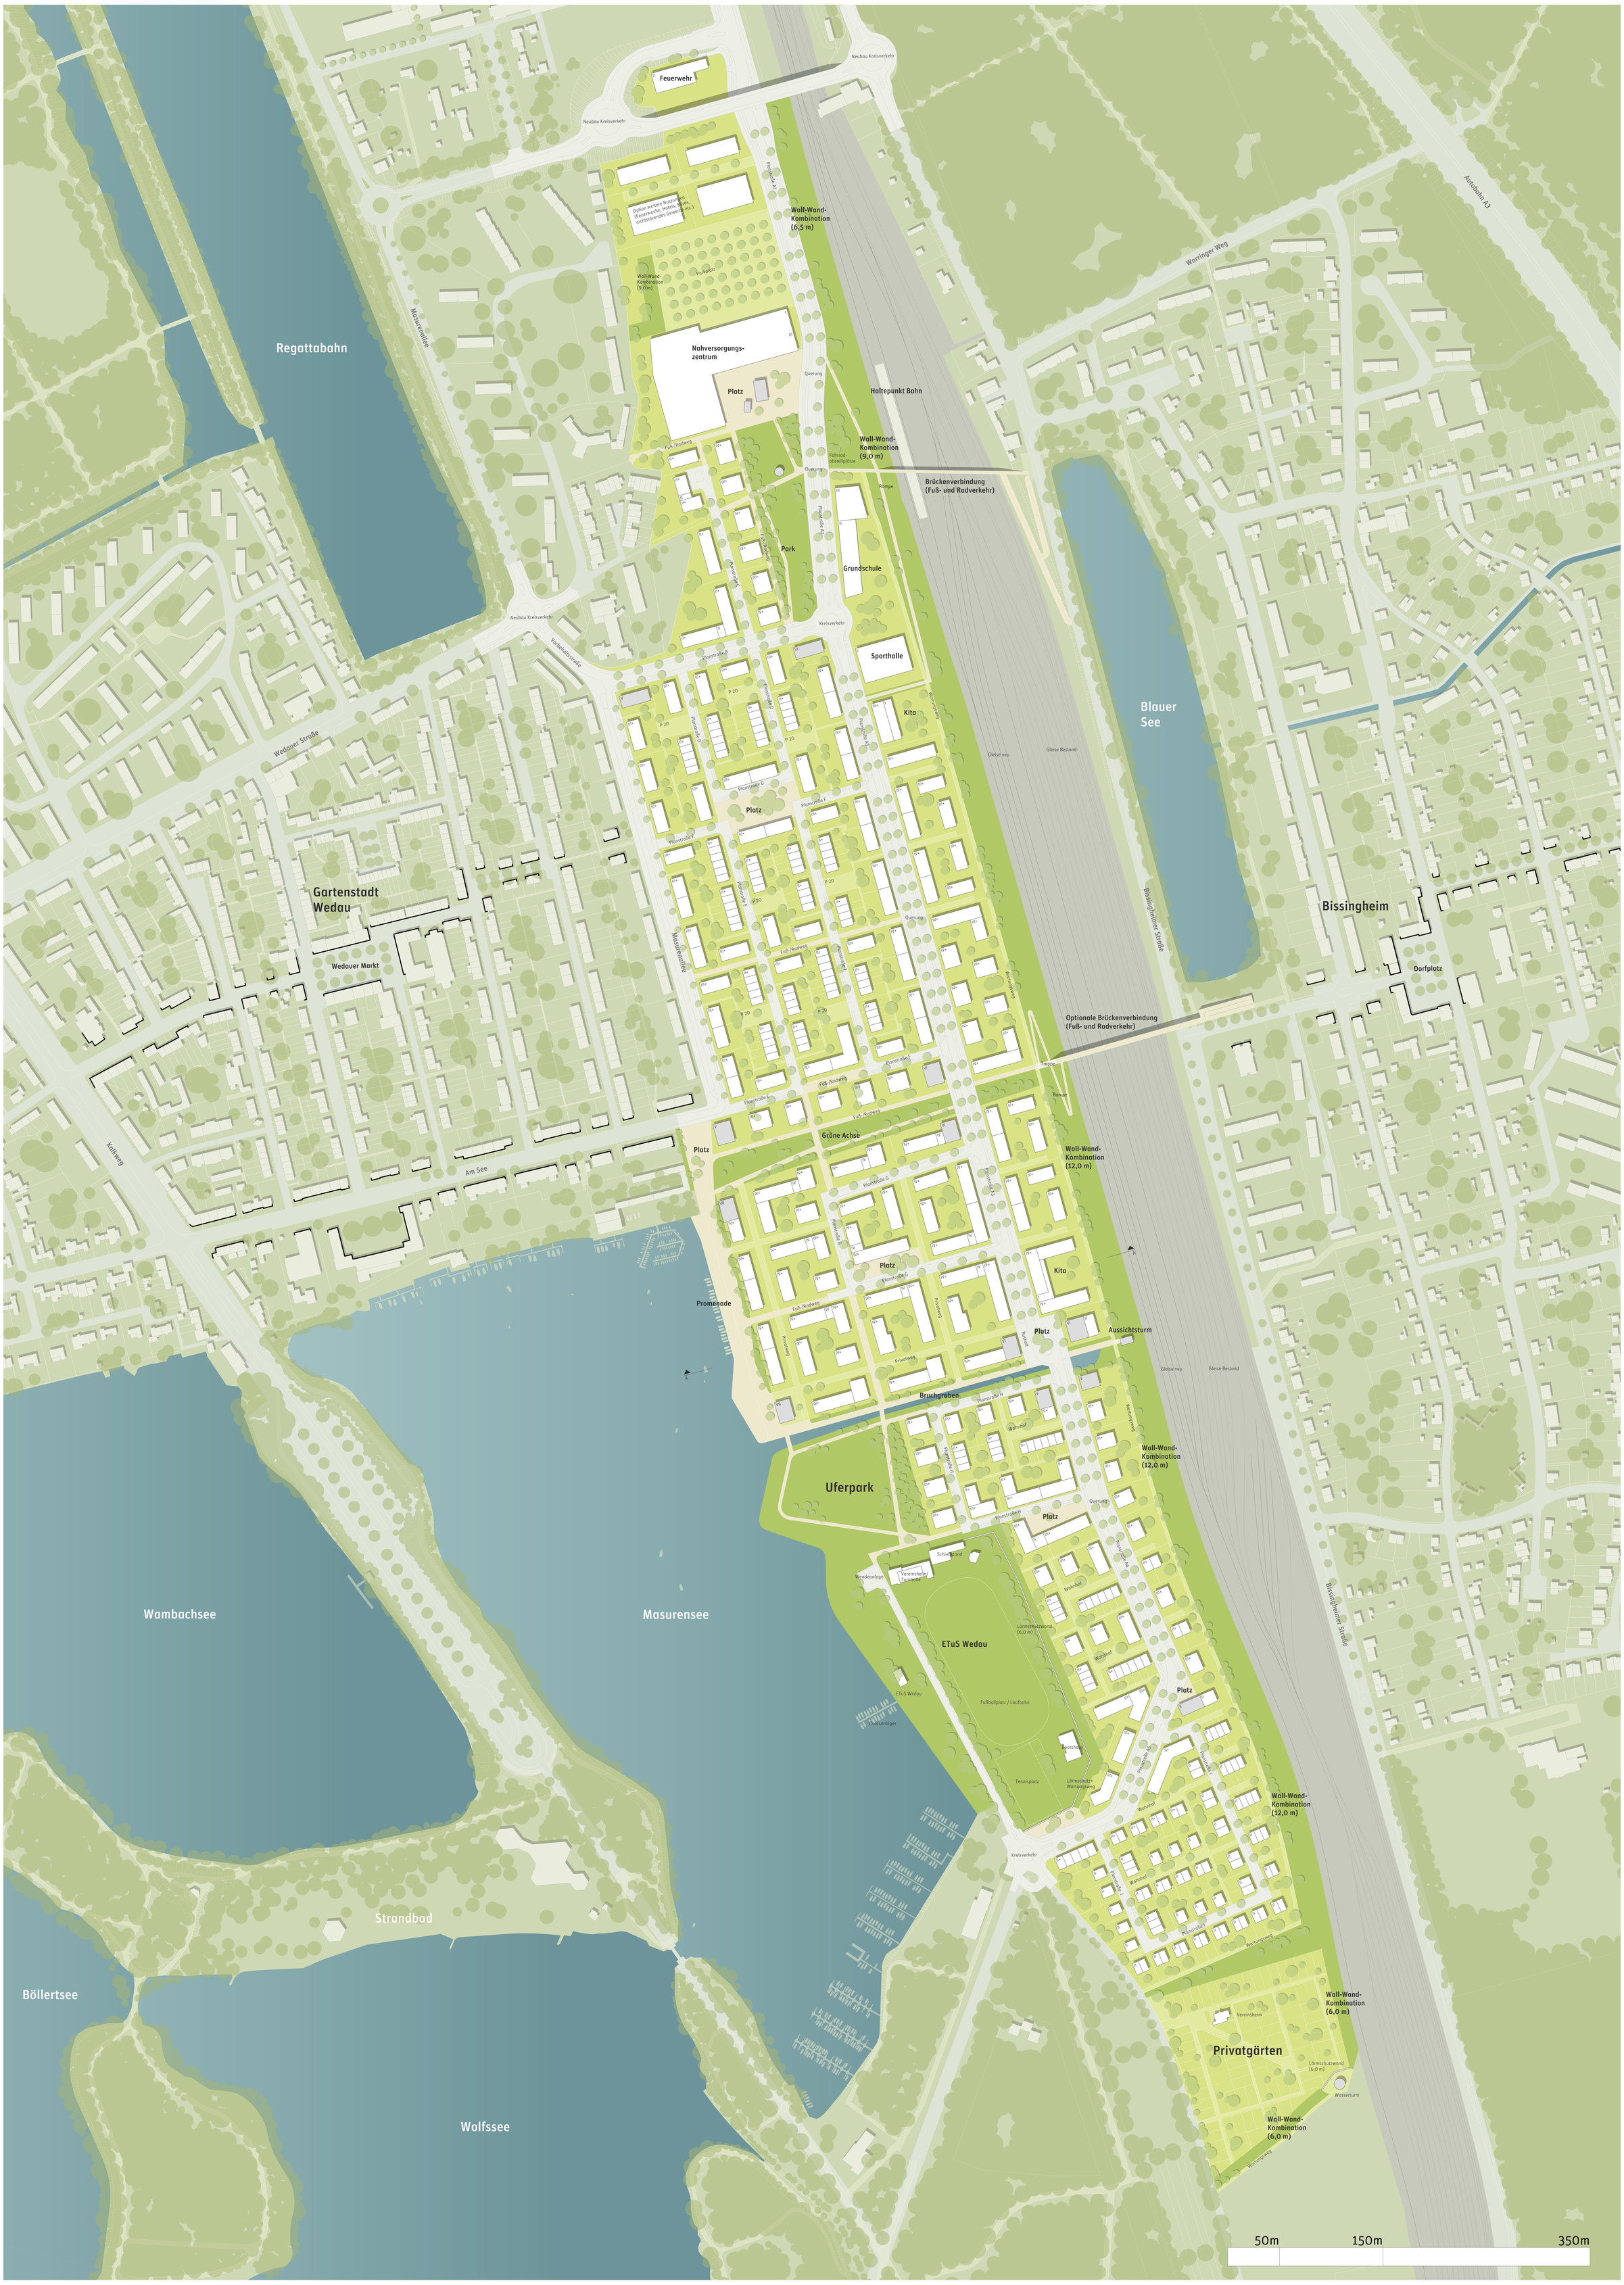
pesch partner architekten stadtplaner